
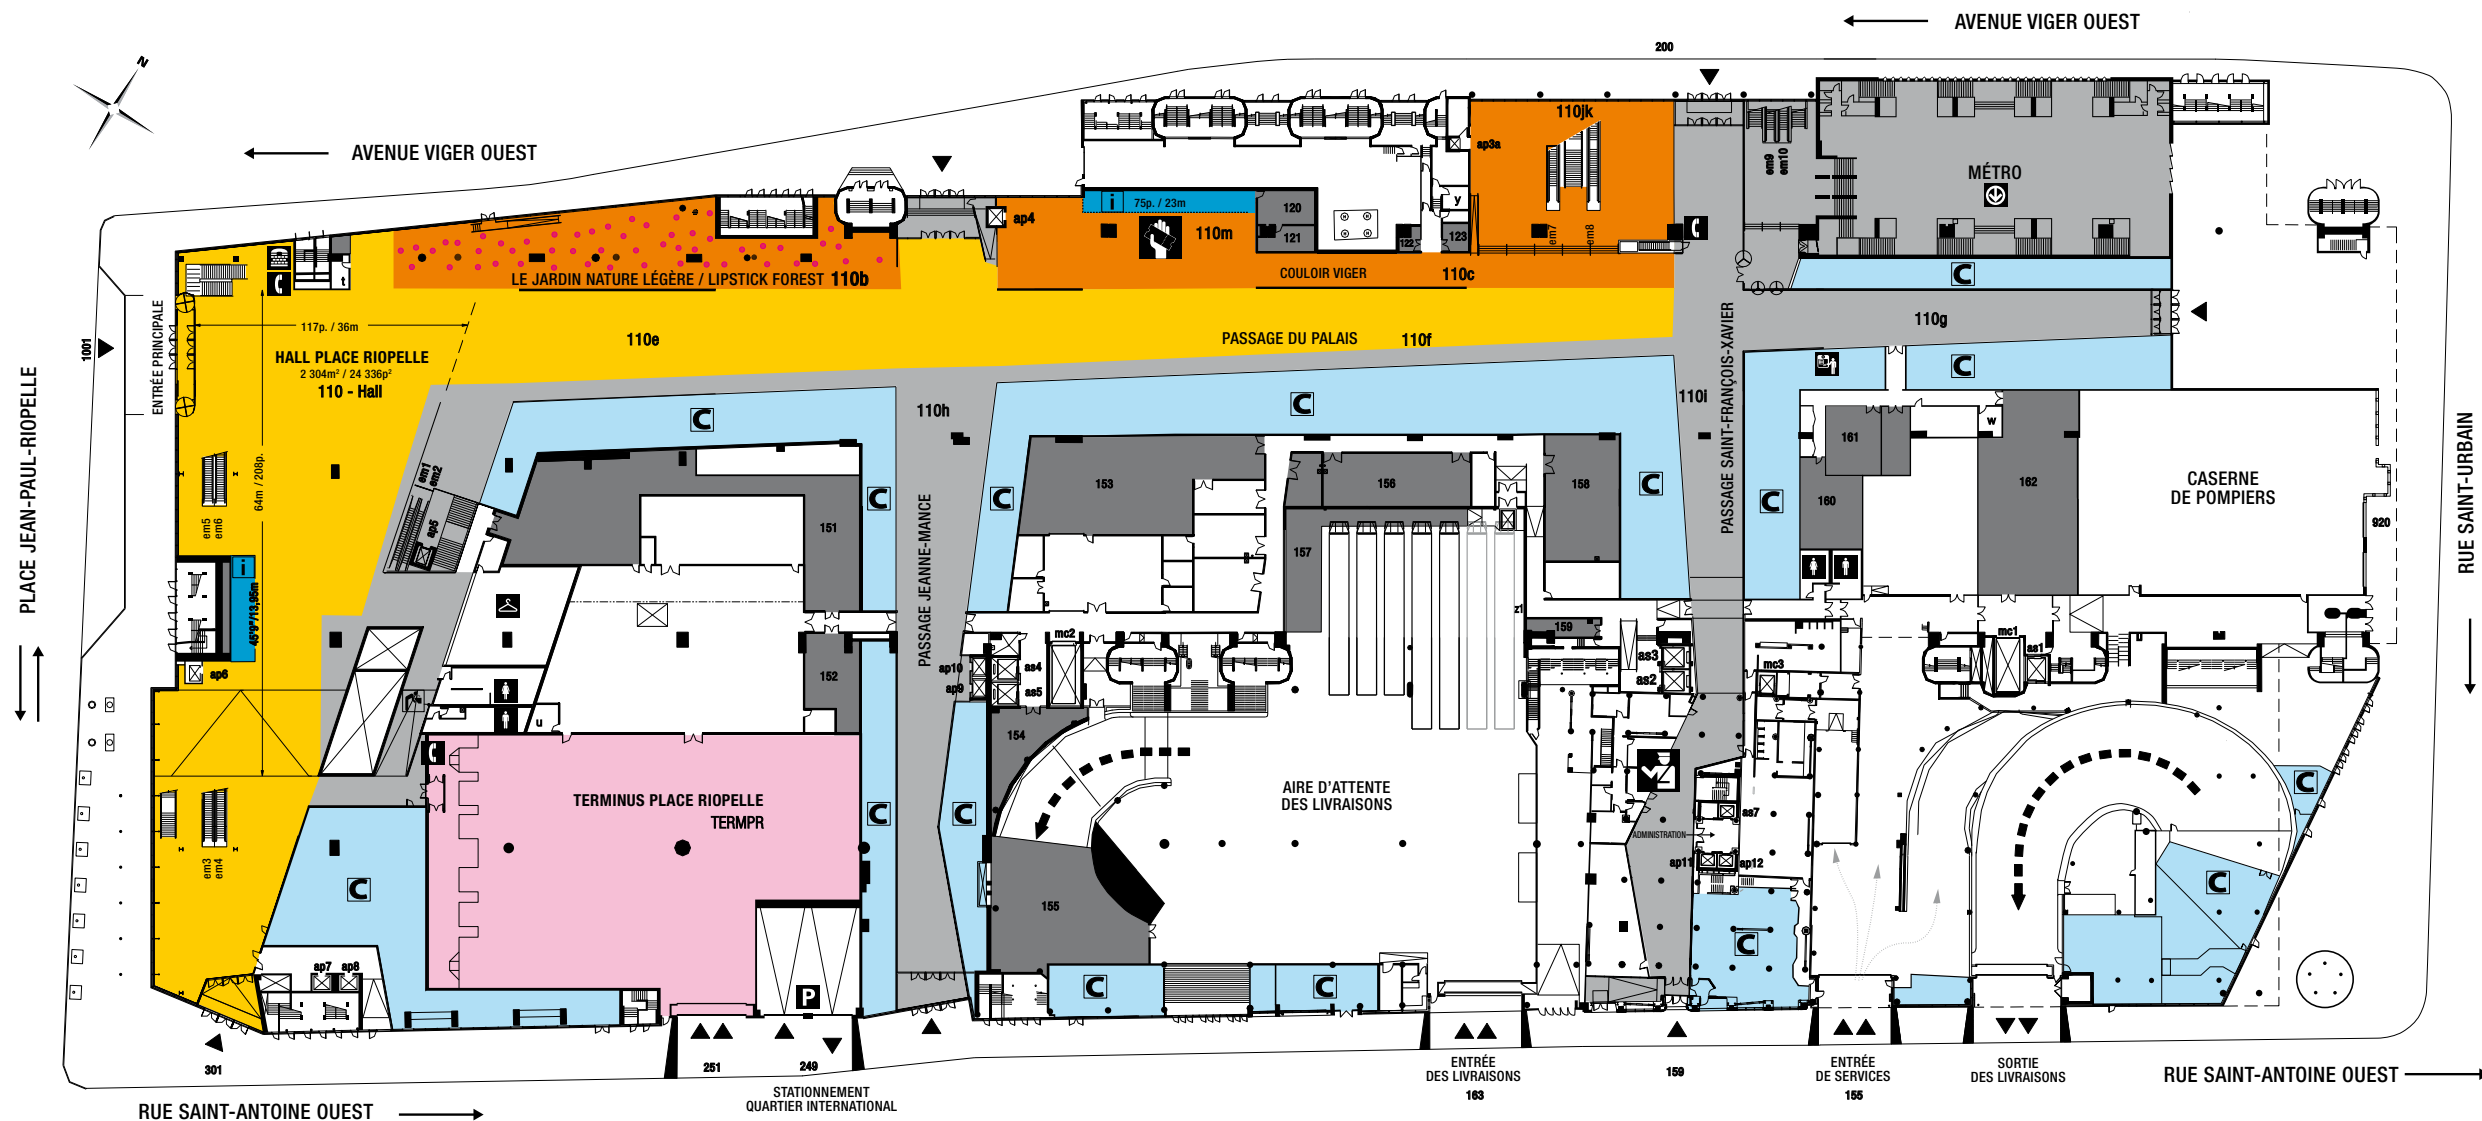


Espaces	Banquet	Réception	Kiosque 10x10	Superficie (mètres carrés) (pieds carrés)	
110jk	260	420	19	384	4 154
110m	360	560	25	525	5 600
110efg	1 090	1 700	85	1 588	17 000
110 - Hall	1 140	1 790	88	1 650	17 763
110b- Nature légère	n/d	350	n/d	557	6 000
110d - 201 Viger	270	440	19	404	4 350
Total	3 120	5 260	236	5 108	54 867

Terminus	Banquet	Réception	Kiosque 10x10	Superficie (mètres carrés) (pieds carrés)	
Terminus Place Riopelle (TERMPR)	1 000	1 585	70	1 459	15 700
Terminus Viger (TERMV)	500	787	35	725	7 800
Grand Total	4 620	7 632	341	7 292	78 367

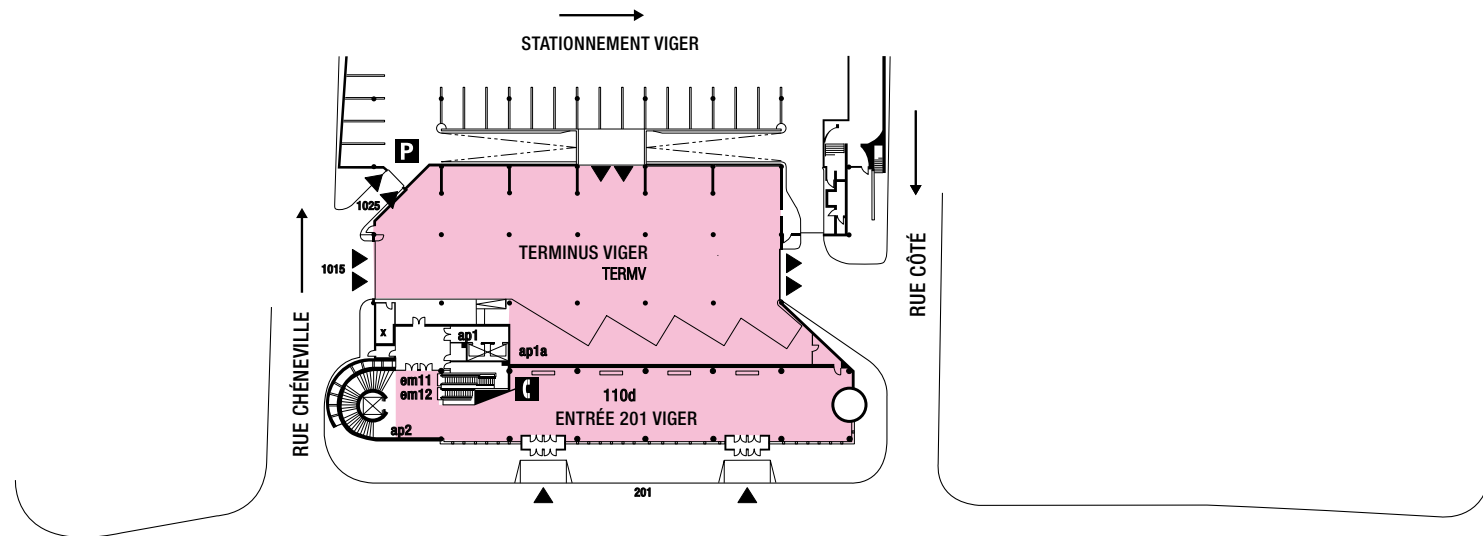

rez-de-chaussée 1

- ### légende
- Toilettes hommes
 - Toilettes femmes
 - Sécurité COS
 - Station de métro Place-d'Armes
 - Vestiaire
 - Téléphone
 - Téléscripteur (ATS)
 - Billetterie
 - Guichet automatique
 - Stationnement
 - Accès piétons
 - Accès véhicules
 - ap : Ascenseur public
 - as : Ascenseur de service
 - mc : Monte-charge
 - em : Escalier mécanique
 - Les Galeries du Palais
 - Emplacement pour inscription
 - Aires publiques / Espace de location
 - Aires publiques
 - Aires communes / Espace de location
 - Espace de location - Option
 - Usage exclusif

N.B.: Les capacités maximales doivent être interprétées sous toutes réserves puisqu'elles varient selon les réglementations en vigueur, l'aménagement de la salle, le type d'événement ainsi que la capacité totale d'évacuation par niveau. Les capacités peuvent changer lorsque plusieurs événements se tiennent simultanément et dépendent d'exigences en matière d'audiovisuel. Ces données sont à titre indicatif seulement et peuvent être modifiées sans préavis.