


	Style théâtre	Banquet (10/table)	École (3/table)	Réception	Kiosque 10x10
710 Préfonction				750	24
710ab	1 909	1 210	1 308	1 909	98
710a	1 220	600	660	1 220	49
710b	960	600	660	960	49
720 Atrium	n/d	350	n/d	630	n/d
730ab VIP*				50	
<b>Extérieur</b>					
715 Belvédère	n/d	n/d	n/d	751	n/d
725 Terrasse	n/d	288	n/d	630	n/d
Chapiteau	n/d	240	n/d	360	n/d
Excluant le chapiteau	n/d	48	n/d	270	n/d
<b>Total</b>	<b>1 909</b>	<b>1 848</b>	<b>1 308</b>	<b>4 720</b>	<b>122</b>

Projet en développement - Toits verts					
Zone 1 (complétée)					
Zone 3					
Zone 4					

\* La salle 730 est équipée d'un salon, d'une table et des chaises, de toilettes, d'une cuisine et d'un vestiaire privés ainsi que d'une salle de conférence de 28 m<sup>2</sup> (306 pi<sup>2</sup> pouvant accommoder 10 personnes)

### mezzanine 8

Loges					
N°	Dimensions		Superficie		Hauteur
	mètres	/ pieds	mètres <sup>2</sup> /	pieds <sup>2</sup>	mètres / pieds
810	6,13 X 18,53	20' 1" X 60' 9"	8	86	2,82 9' 3"
811	4,96 X 5,74	16' 3" X 18' 10"	8	86	2,82 9' 3"
<b>Total</b>			<b>16</b>	<b>172</b>	

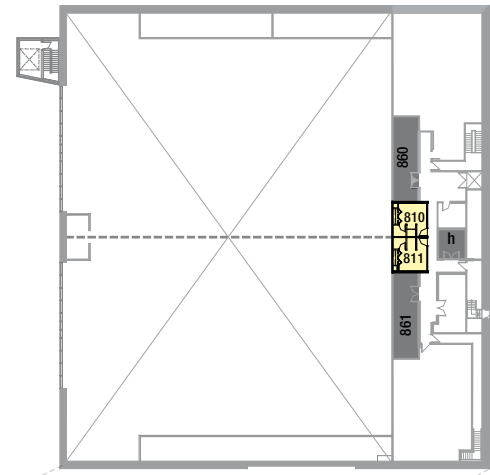


MEZZANINE 8

710 Préfonction								614	6 614
710ab	47	154' 6"	39,2	128' 7"	6,7	22' 1"	1 846	19 712	
710a	24	77' 1"	39,2	128' 7"	6,7	22' 1"	916	9 856	
710b	24	77' 1"	39,2	128' 7"	6,7	22' 1"	916	9 856	
720 Atrium							596	6 278	
730ab VIP*							142	1 528	

Extérieur									
715 Belvédère	45	43' 9"	13,3	148' 10"	n/d	n/d	621	6 688	
725 Terrasse					n/d	n/d	1 818	19 575	
Chapiteau							335	3 600	
Excluant le chapiteau							1 483	15 975	

Projet en développement - Toits verts									
Zone 1 (complétée)								1 893	20 376
Zone 3								5 590	60 148
Zone 4								1 893	20 376

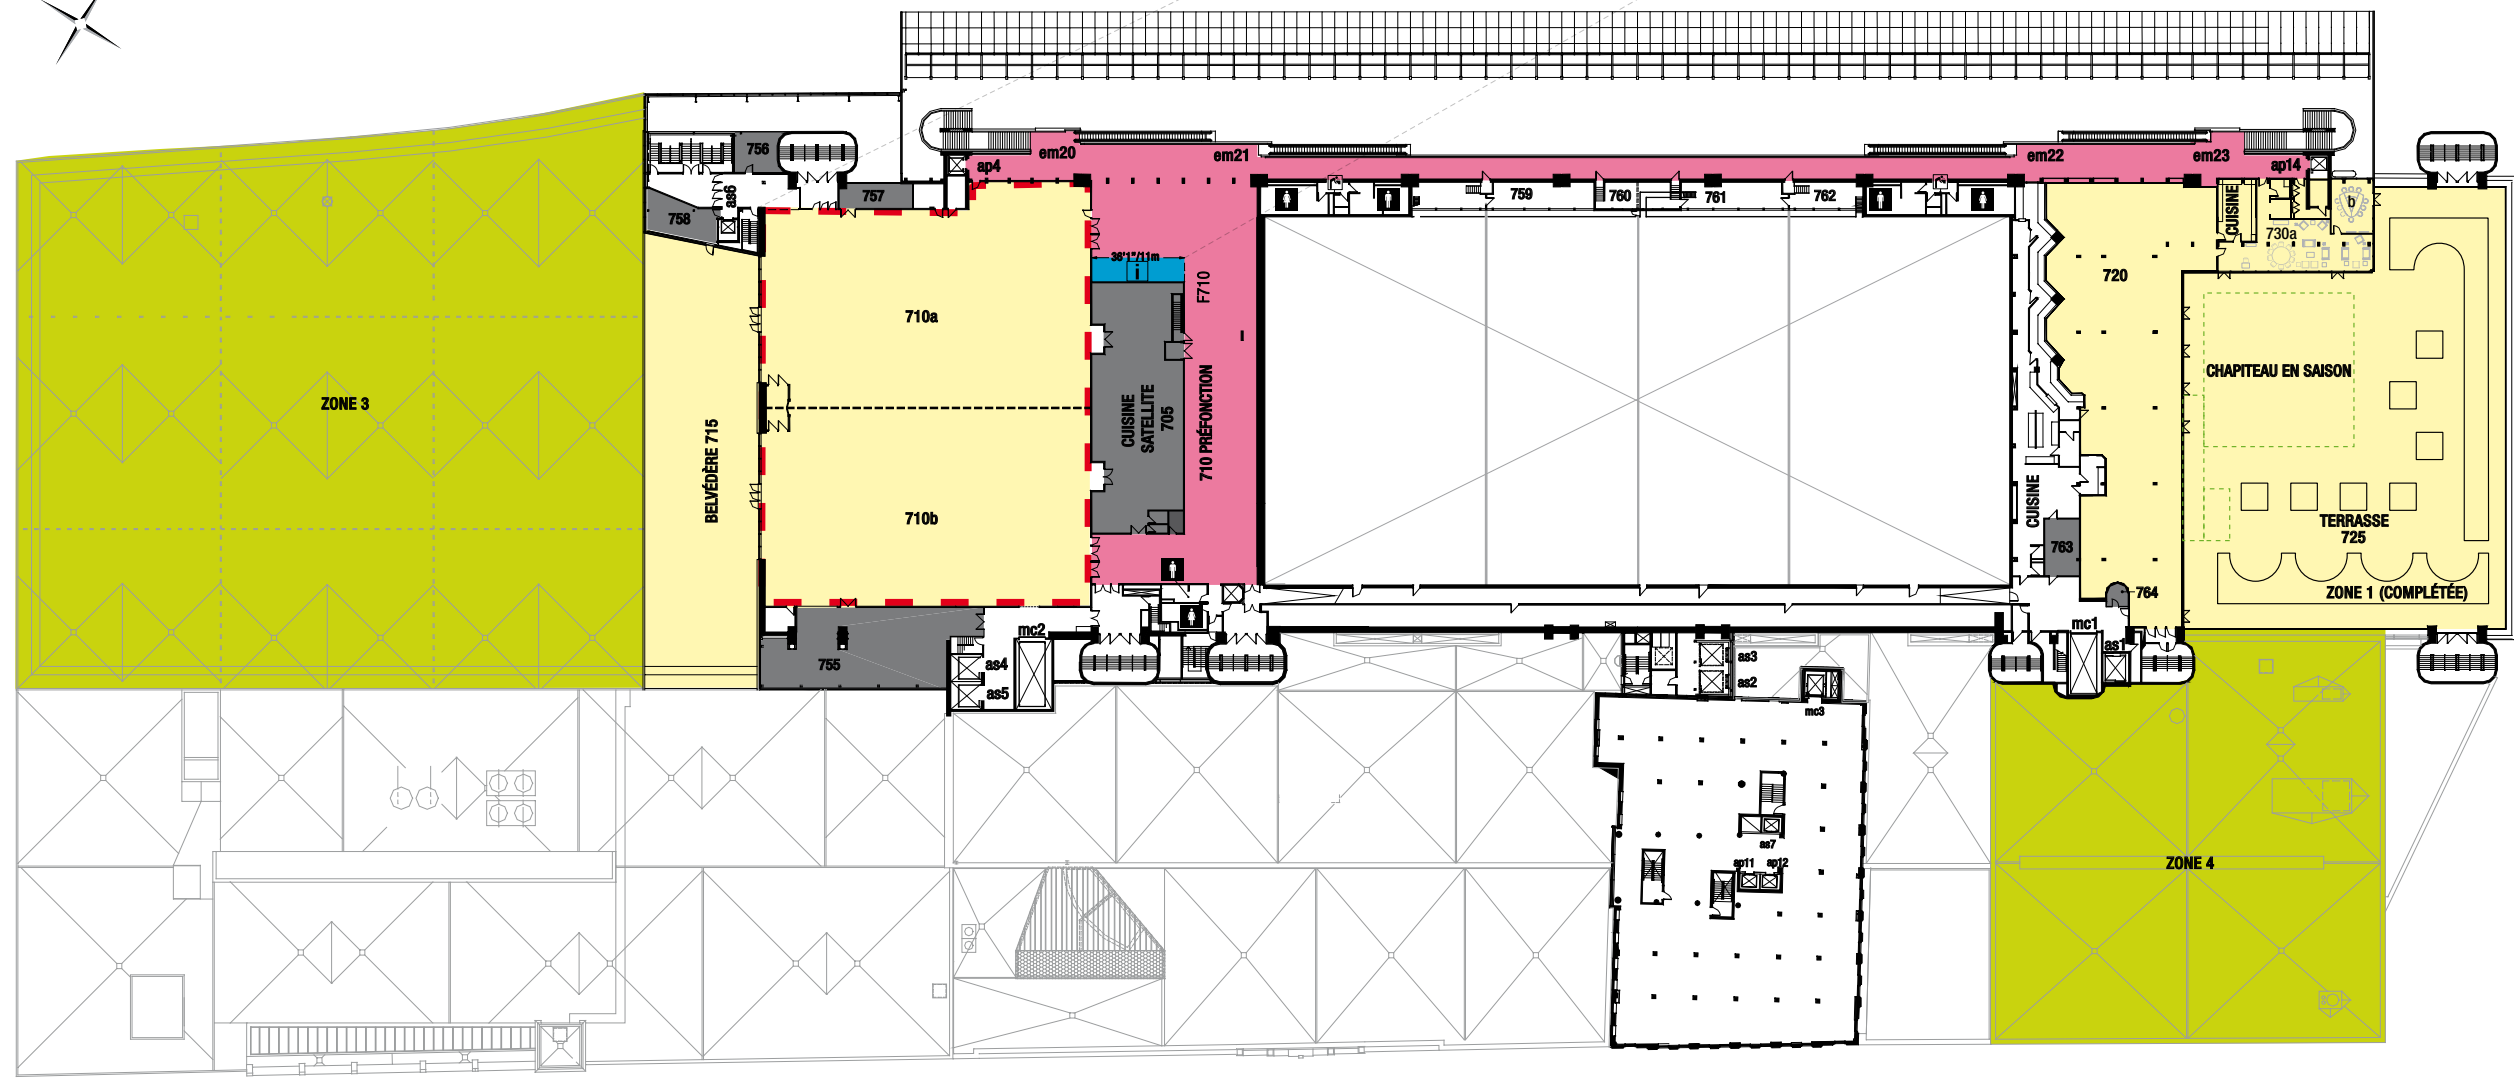

## niveau panoramique 7

### légende

- Toilettes hommes
- Toilettes femmes
- Casse-croûte
- Fontaines
- Rails
- ap : Ascenseur public
- as : Ascenseur de service
- mc : Monte-charge
- em : Escalier mécanique
- Emplacement pour inscription
- Aires communes / Espace de location - Option
- Espace de location
- Salle de bal
- Chapiteau en saison
- Projet en développement - Toit vert
- Usage exclusif

N.B.: Les capacités maximales doivent être interprétées sous toutes réserves puisqu'elles varient selon les réglementations en vigueur, l'aménagement de la salle, le type d'événement ainsi que la capacité totale d'évacuation par niveau. Les capacités peuvent changer lorsque plusieurs événements se tiennent simultanément et dépendent d'exigences en matière d'audiovisuel. Ces données sont à titre indicatif seulement et peuvent être modifiées sans préavis.